



3. SUTERÉN (3.P.P.)-PŮDORYS

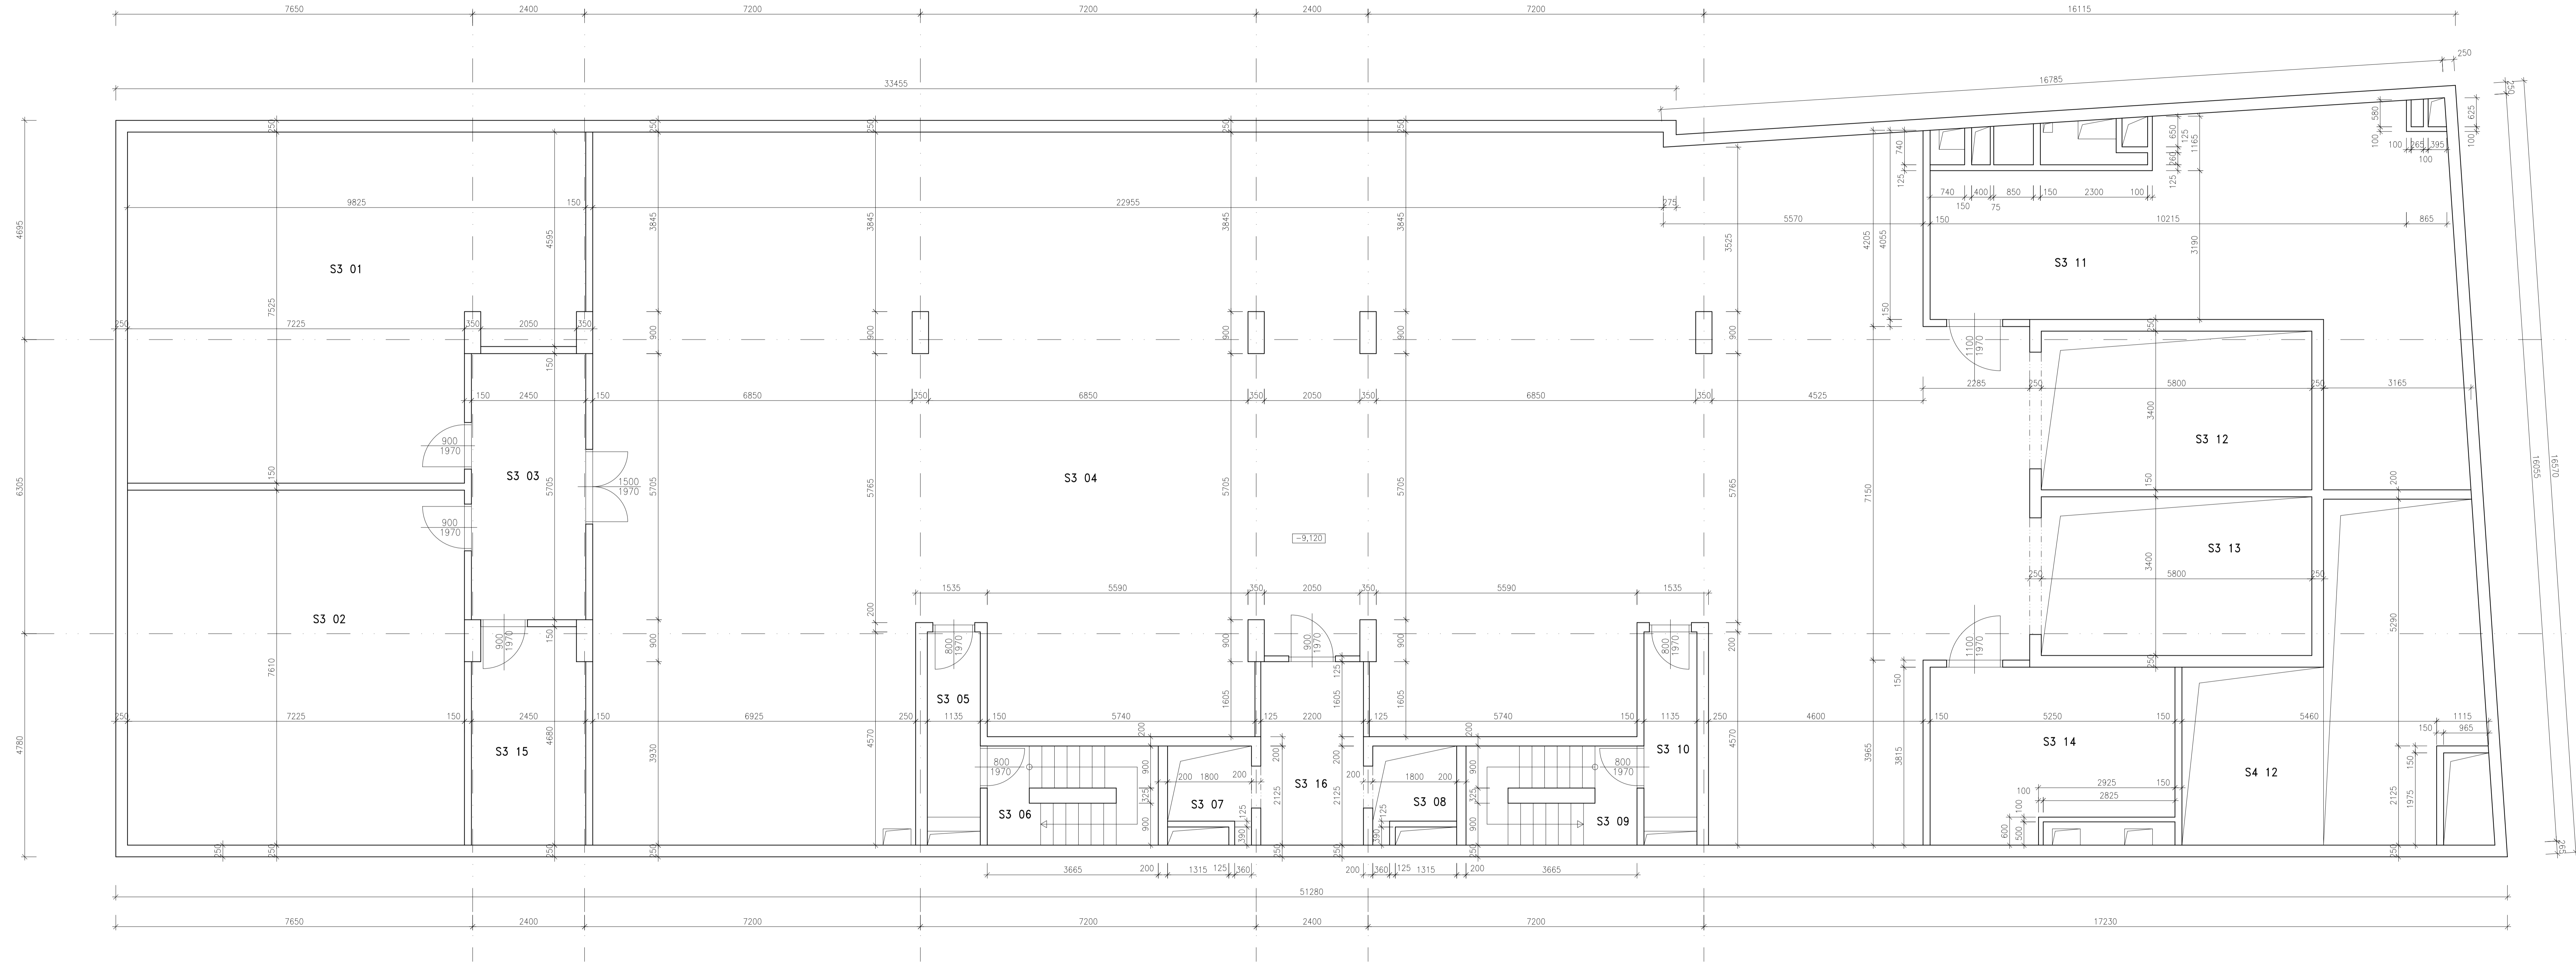

LEGENDA MÍSTNOSTÍ		
Č.M	MÍSTNOST	M2
S3 01	SKLAD	65,6
S3 02	SKLAD	53,5
S3 03	MANIPULACE	13,8
S3 04	GARAŽE-18 STÁNÍ	401,5
S3 05	PŘEDSÍŇ	5,0
S3 06	SCHODIŠTĚ	7,8
S3 07	VÝTAH V1	3,1
S3 08	VÝTAH V2	3,1
S3 09	SCHODIŠTĚ	7,9
S3 10	PŘEDSÍŇ	5,0
S3 11	ODPADKY	53,3
S3 12	VÝTAH V4	19,7
S3 13	VÝTAH V3	19,7
S3 14	DIESELREGGÁT	19,3
S3 15	ÚKLID	11,0
S3 16	VSTUP-CHODBA	8,60
	CELKEM	697,900

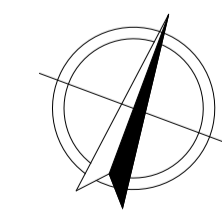

VED. PROJEKTANT	ZDP. PROJEKTOVATEL	VYPRACOVAL	ZAMĚŘOVÁNÍ BUDOVY A STAVBY
		BUDOVNÍ KAMIS	KADOMĚR KAMIS
MŠDO SVABY	K.Ú. Vinohrady 172144		ALBERTA 740 07, IČO: 140 00 14, IČP: 147794877, e-mail: kcamis@kamis.cz, www.kamis.cz
STAVBA	Modrý pyramidní obchodní středisko, a.s., Bělehradská 222/128, 12000 Praha 2	Č. ZAK.	PPS/2022/25
	PASPORT-CENTRUM MODRÁ PYRAMIDA	Datum	DUBEN 2022
	Bělehradská 222/128, 120 00 Vinohrady	Stupeň	1:25
		Formát	A4
		Měřítko	OSLO VÝKRES
			A-2