



PŘÍZEMÍ (1.N.P.)-PŮDORYS

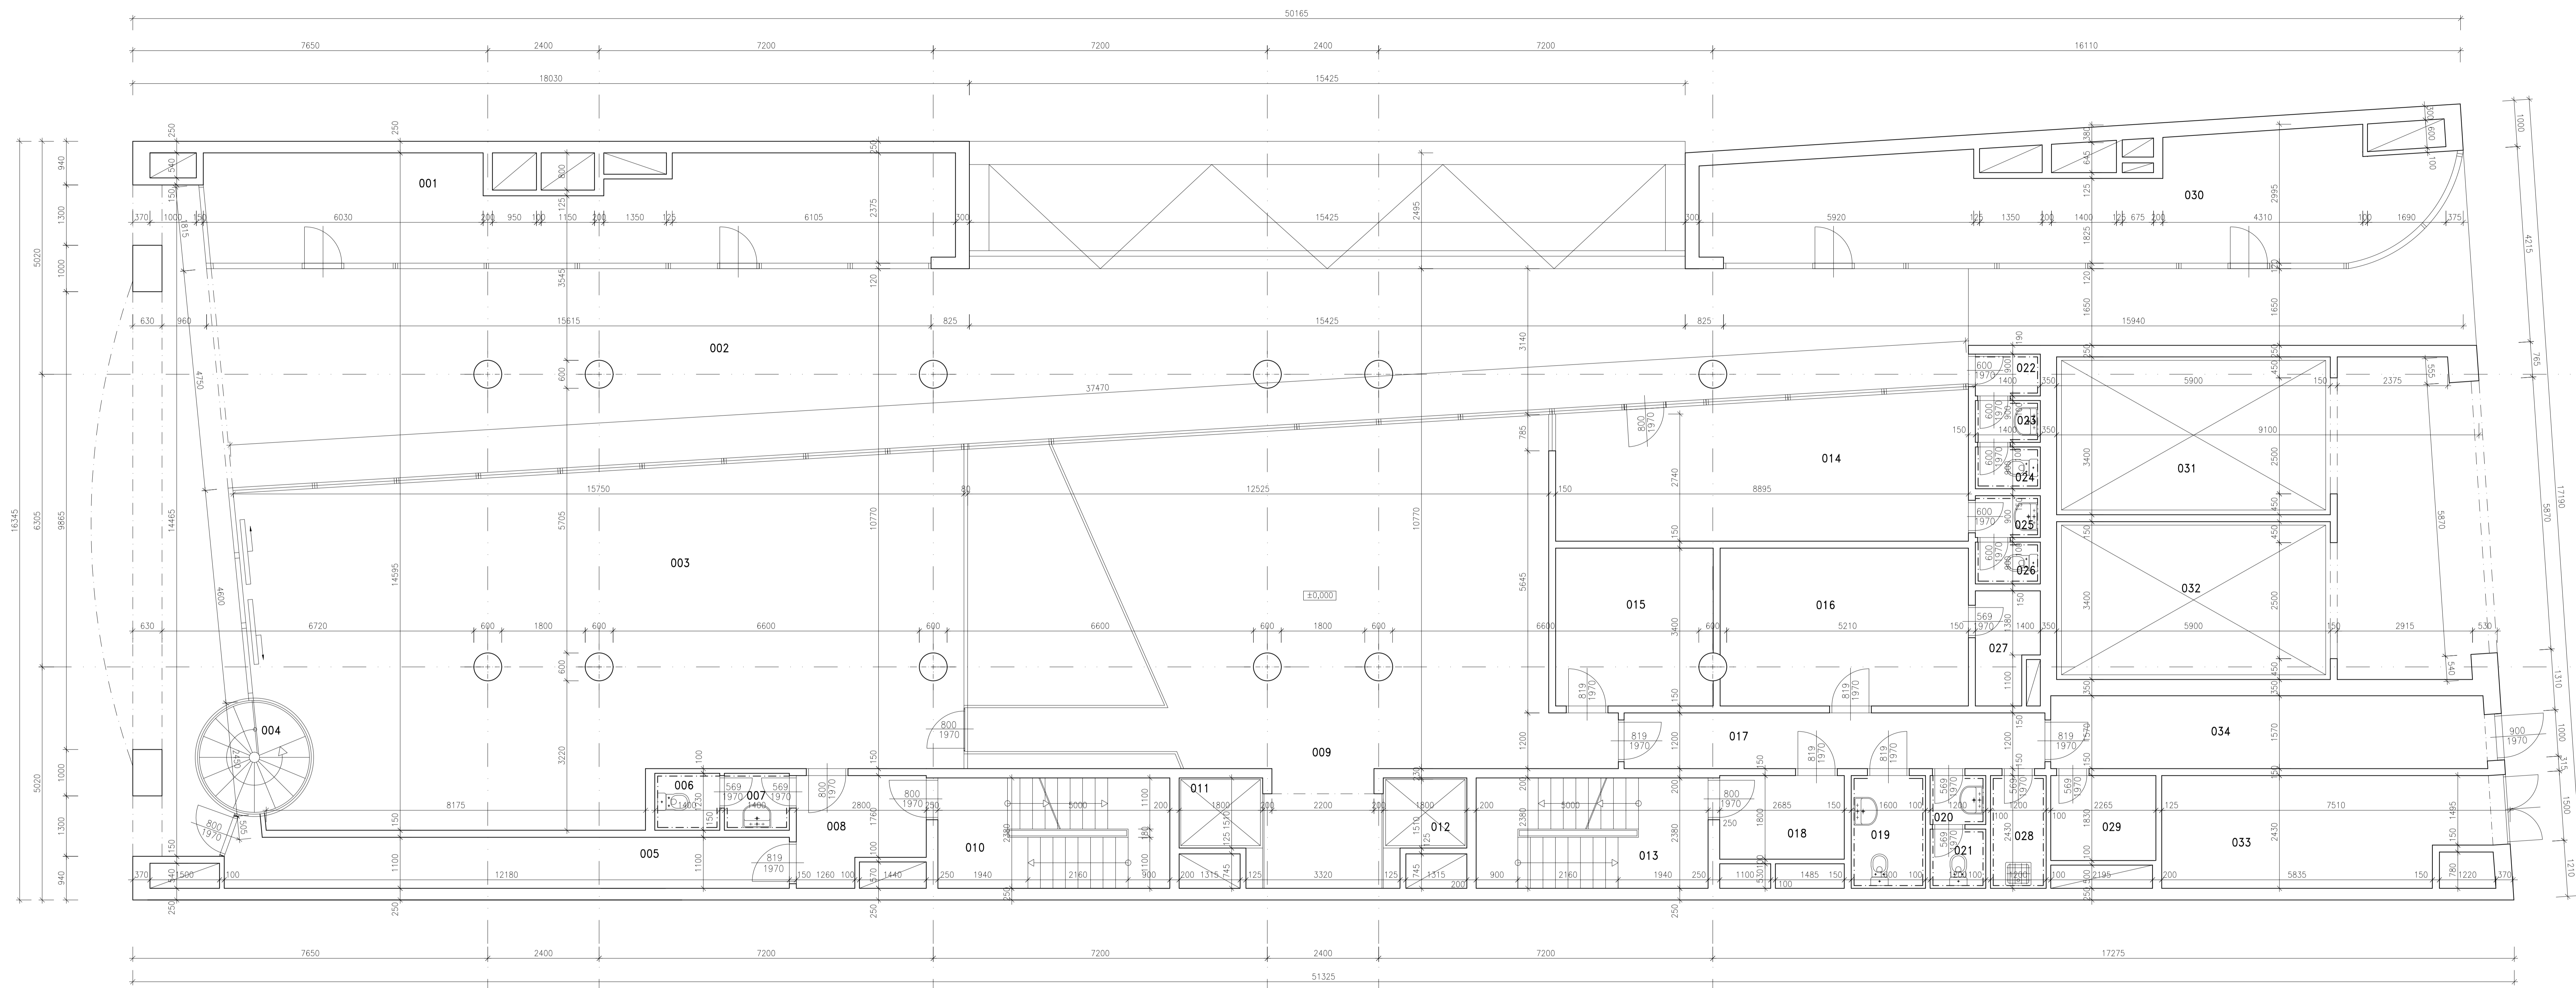

LEGENDA MÍSTNOSTÍ		
Č.M	MÍSTNOST	M2
SPOLEČNÉ PROSTORY		
002	PASAŽ	149,0
010	SCHODIŠTĚ	11,8
011	VÝTAH V1	3,1
012	VÝTAH V2	3,1
013	SCHODIŠTĚ	11,4
031	VÝTAH V4	19,7
032	VÝTAH V3	19,7
033	TRAFOSTANICE	16,0
034	CHODBA	14,7
	CELKEM	248,500
001	OBCHOD	36,1
003	HALA	110,9
004	SCHODIŠTĚ	3,3
005	CHODBA	13,7
006	WC	1,7
007	PŘEDSÍŇ WC	1,7
008	PŘEDSÍŇ	5,7
009	VSTUPNÍ HALA	83,1
014	OBCHOD	28,1
015	KANCELÁŘE	10,7
016	VELIN	17,0
017	CHODBA	10,9
018	PŘEDSÍŇ	5,0
019	WC INVALIDA	3,8
020	PŘEDSÍŇ WC	1,3
021	WC	1,4
022	ÚKLID	1,3
023	PŘEDSÍŇ WC	1,25
024	WC	1,25
025	PŘEDSÍŇ WC	1,25
026	WC	1,25
027	SKLAD	3,45
028	ÚKLIDOVÁ KOMORA	2,85
029	SERVIS	3,7
030	OBCHOD	33,7
	CELKEM	384,400

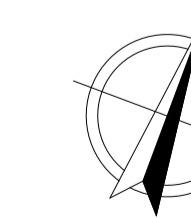

VEL. PROJEKTANT	ZOUP. PROJEKTANT	VYPRACOVAN	ZÁKESROVNÍ BUDOV A STAVĚB
		RADOMÍR KAMRŠ	RADOMÍR KAMRŠ
MÍSTO STAVBY	K.Ú. Vinohrady 122/164		ALŠOVSKÁ PAV. ST. SÚT. KL. 400 01
STAVBA	Nová parčíková oplocení, a.s. Bělehradská 222/128, 12000 Praha 2		147799007 - e-mail: r.kamrs@seznam.cz
			Projekt - design@radomir.cz
			Č. ZAK
			PPS/2022/25
			SRPEN 2022
			25
			14M
			ČÍSLO VÝKRESU
			A-5